

11:50~


T=20
14位

No5~No12 8面使用

4162
P 3640

500円

車入口

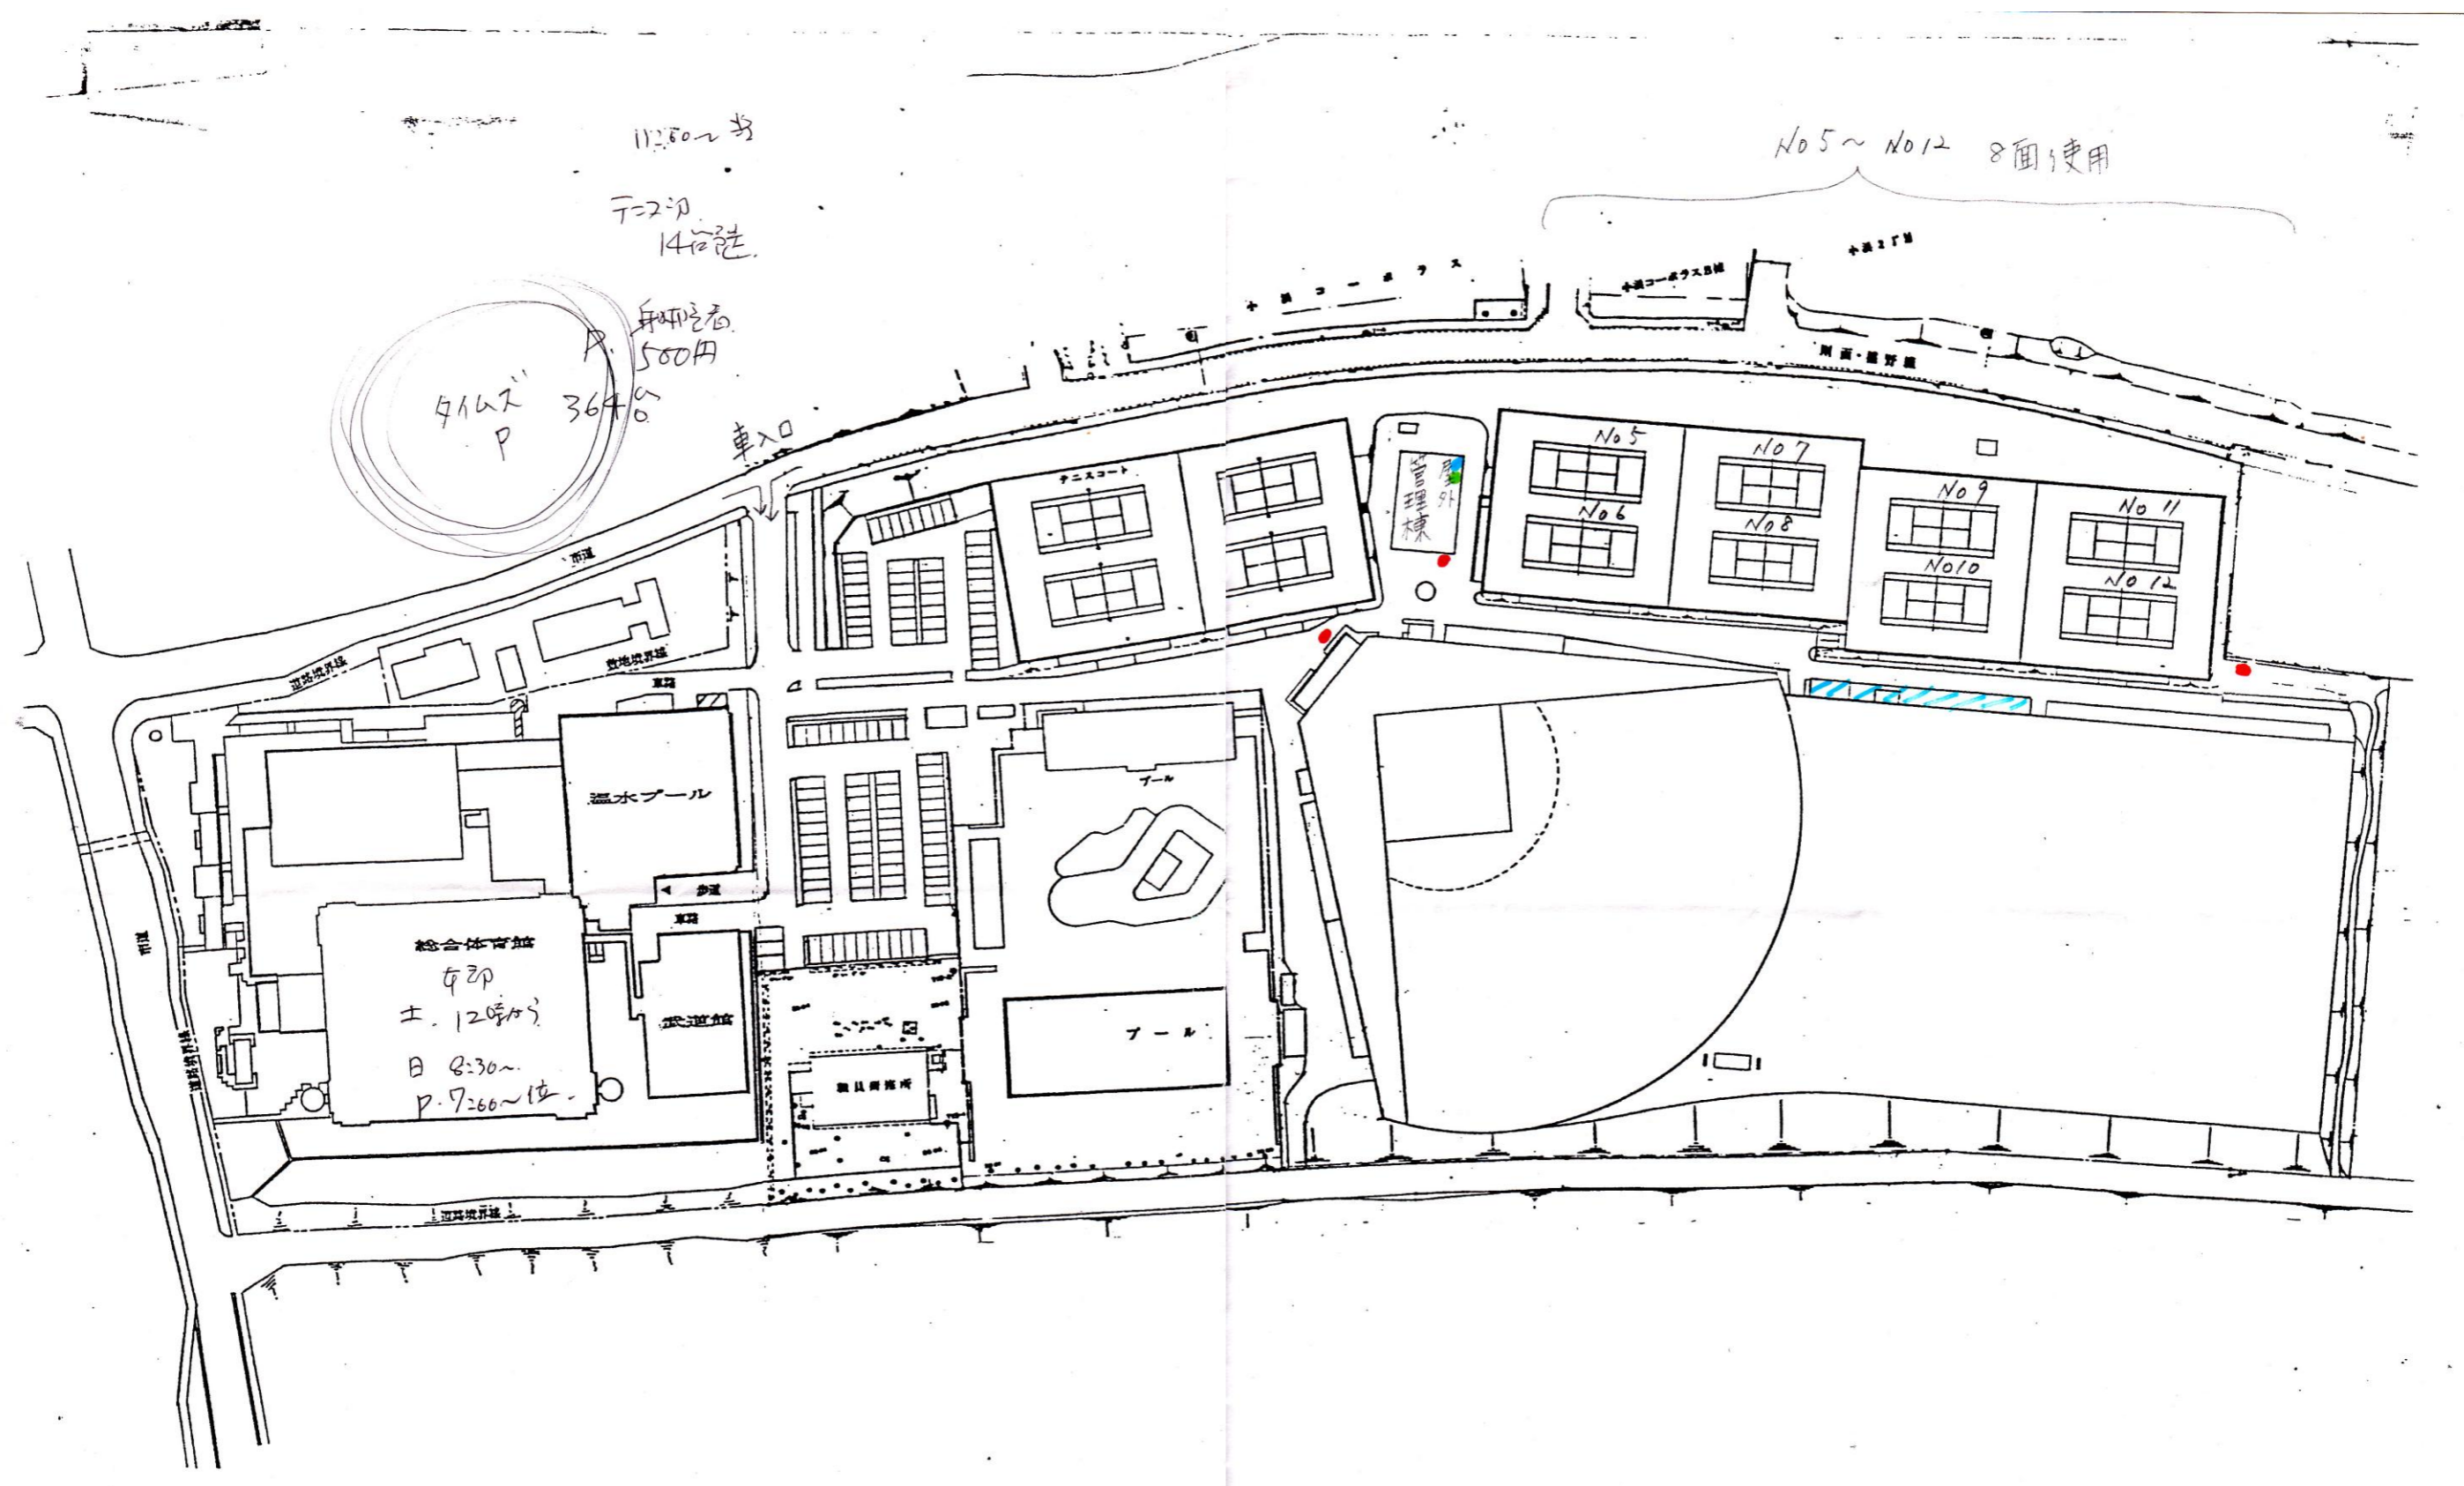

道路境界線

敷地境界線

温水プール

総合体育館
420
土 1200人
日 8:30~
P 7:00~12

武道館

テニスコート

管理棟

No5

No7

No9

No11

No6

No8

No10

No12

テニスコート

器具庫

道路

道路境界線

道路境界線

用道・遊歩道

用道

用道

用道